

ΕΦΗΜΕΡΙΣ ΤΗΣ ΚΥΒΕΡΝΗΣΕΩΣ
ΤΗΣ ΕΛΛΗΝΙΚΗΣ ΔΗΜΟΚΡΑΤΙΑΣ

ΑΘΗΝΑ 8 ΟΚΤΩΒΡΙΟΥ 1982 | ΤΕΥΧΟΣ ΤΕΤΑΡΤΟ | ΑΡΙΘΜΟΣ ΦΥΛΛΟΥ 496

ΠΕΡΙΕΧΟΜΕΝΑ

ΠΟΛΕΟΔΟΜΙΑ

ΔΙΑΤΑΓΜΑΤΑ

ΠΟΛΕΟΔΟΜΙΑ

ΔΙΑΤΑΓΜΑΤΑ

(1)

Τροποποίηση τοῦ Π. Δ/τος τῆς 2.3.1981 «περὶ τῶν ληπτέων ὑπ' ὄψιν στοιχείων καὶ τοῦ τρόπου καθορισμοῦ τῶν ὁρίων τῶν πρὸ τῆς 16.8.1923 ὑφισταμένων οἰκισμῶν τῶν στερουμένων ἐγκεκριμένου ρυμοτομικοῦ σχεδίου, ὡς καὶ καθορισμοῦ τῶν ὅρων καὶ περιορισμῶν δομήσεως τῶν οἰκοπέδων αὐτῶν», ὅπως τοῦτο τροποποιήθηκε μεταγενέστερα.

Ο ΠΡΟΕΔΡΟΣ ΤΗΣ ΕΛΛΗΝΙΚΗΣ ΔΗΜΟΚΡΑΤΙΑΣ

Ἔχοντας ὑπόψη:

1. Τὶς διατάξεις τοῦ Ν. Δ/τος «περὶ σχεδίων πόλεων κ.λπ.» τῆς 17 Ἰουλίου 1923, ὅπως μεταγενέστερα τροποποιήθηκαν καὶ συμπληρώθηκαν καὶ εἰδικώτερα τὰ ἄρθρα 9, 10 (παρ. 2) καὶ 85Α αὐτοῦ.

2. Τὶς διατάξεις τοῦ Ν. 1032/1980 «περὶ συστάσεως Ὑπουργείου Χωροταξίας, Οἰκισμοῦ καὶ Περιβάλλοντος» (ΦΕΚ 57/Α) καὶ εἰδικώτερα τὰ ἄρθρα 2, 3 καὶ 7 αὐτοῦ.

3. Τὴ γνωμοδότηση τοῦ Συμβουλίου τῆς Ἐπικρατείας μὲ ἀριθμὸ 535/1982, μὲ πρόταση τοῦ Ὑπουργοῦ Χωροταξίας, Οἰκισμοῦ καὶ Περιβάλλοντος, ἀποφασίζουμε:

Ἄρθρο 1.

Ἡ πρώτη καὶ ἡ δεύτερη περίπτωση τῆς παραγράφου 2 τοῦ ἄρθρου 7 τοῦ Π. Δ/τος τῆς 2.3.1981 «περὶ τῶν ληπτέων ὑπ' ὄψιν στοιχείων καὶ τοῦ τρόπου καθορισμοῦ τῶν ὁρίων τῶν πρὸ τῆς 16.8.1923 ὑφισταμένων οἰκισμῶν τῶν στερουμένων ἐγκεκριμένου ρυμοτομικοῦ σχεδίου, ὡς καὶ καθορισμοῦ τῶν ὅρων καὶ περιορισμῶν δομήσεως τῶν οἰκοπέδων αὐτῶν, (ΦΕΚ 138/Δ) ὅπως τοῦτο τροποποιήθηκε μεταγενέστερα ἀντικαθίστανται ὡς ἑξῆς:

«Διὰ τὰ οἰκόπεδα ἐπιφανείας μικροτέρας ἢ ἴσης τῶν 100 τετραγωνικῶν μέτρων συντελεστὴς δομήσεως 1,6 μὲ μέγιστο ποσοστὸ καλύψεως 80%.

Διὰ τὰ οἰκόπεδα ἐπιφανείας μικροτέρας ἢ ἴσης τῶν 200 τετραγωνικῶν μέτρων ὁ συντελεστὴς δομήσεως ὁρίζεται εἰς 1,20. Εἰς τὴν περίπτωσιν αὐτὴ ἐπιτρέπεται ἡ συνολικὴ ἐπιφάνεια τῶν ὀρόφων νὰ εἶναι 160 τετραγωνικὰ μέτρα καὶ τὸ ποσοστὸ καλύψεως νὰ προσδιορίζεται ἀπὸ τὴν κατωτέρω σχέση:

ΠΚ 160/2Ε ὅπου Ε τὸ ἐμβαδὸν τοῦ οἰκοπέδου».

Ἄρθρο 2.

Ἡ ἰσχὺς τοῦ διατάγματος αὐτοῦ ἀρχίζει ἀπὸ τὴ δημοσίευσή του στὴν Ἐφημερίδα τῆς Κυβερνήσεως.

Στὸν Ὑπουργὸ Χωροταξίας, Οἰκισμοῦ καὶ Περιβάλλοντος, ἀναθέτουμε τὴ δημοσίευση καὶ ἐκτέλεση τοῦ Διατάγματος αὐτοῦ.

Ἀθήνα, 21 Σεπτεμβρίου 1982

Ο ΠΡΟΕΔΡΟΣ ΤΗΣ ΔΗΜΟΚΡΑΤΙΑΣ
ΚΩΝΣΤΑΝΤΙΝΟΣ Γ. ΚΑΡΑΜΑΝΛΗΣ

Ο ΥΠΟΥΡΓΟΣ ΧΩΡΟΤΑΞΙΑΣ, ΟΙΚΙΣΜΟΥ ΚΑΙ ΠΕΡΙΒΑΛΛΟΝΤΟΣ
ΑΝΤΩΝΙΟΣ ΤΡΙΤΣΗΣ

ΑΠΟΦΑΣΕΙΣ

'Αριθ. 1389 (2)

Τροποποίηση στὰ ὑπ' ἀριθ. 37 καὶ 38 Ο.Τ. ρυμοτομικοῦ σχεδίου Δήμου Δοξάτου Ν. Δράμας.

Ο ΝΟΜΑΡΧΗΣ ΔΡΑΜΑΣ

Έχοντας ὑπόψη :

1. Τὶς διατάξεις τοῦ ἀπὸ 17.7.1923 Ν.Δ. περὶ σχεδίων πόλεων, κωμῶν κλπ. ὅπως μεταγενέστερα τροποποιήθηκαν καὶ συμπληρώθηκαν καὶ εἰδικώτερα τὰ ἄρθρα 3, 9 καὶ 70 αὐτοῦ.

2. Τὶς διατάξεις τοῦ Α.Ν. 314/68 περὶ παροχῆς εἰς τὸν Ὑπουργὸ Βορείου Ἑλλάδος καὶ τοὺς Νομάρχας ἁρμοδιοτήτων ἐπὶ θεμάτων ἐγκρίσεως, ἐπεκτάσεως ἢ τροποποιήσεως.

3. Τὸν Νόμο 1032/14.3.80 περὶ συστάσεως Ὑπουργείου Χωροταξίας, Οἰκισμοῦ καὶ Περιβάλλοντος.

4. Τὸν Ν. 947 τῆς 10/28.7.79 (ΦΕΚ 169 Α') «περὶ οἰκιστικῶν περιοχῶν» καὶ εἰδικώτερα τὸ ἄρθρο 62.

5. Τὴ γνωμοδότηση τοῦ Νομαρχιακοῦ Συμβουλίου Δημοσίων Ἔργων Τμῆμα Δράμας ὅπως ἐκφράζεται στὸ πρακτικὸ μὲ ἀριθμὸ 7/2.3.82 μὲ τὴν ὁποία γνωμοδοτεῖ ὑπὲρ τῆς ἐγκρίσεως τροποποιήσεως στὰ ὑπ' ἀριθ. 37 καὶ 38 Ο.Τ. τοῦ ρυμοτομικοῦ σχεδίου Δήμου Δοξάτου, ἀποφασίζουμε :

Ἐγκρίνουμε τὴν τροποποίηση στὰ ὑπ' ἀριθ. 37 καὶ 38 Ο.Τ. τοῦ ρυμοτομικοῦ σχεδίου Δήμου Δοξάτου.

Ἡ παρούσα μὲ τὸ διάγραμμα ποὺ τὴ συνοδεύει νὰ δημοσιευθεῖ στὴν Ἐφημερίδα τῆς Κυβερνήσεως.

Δράμα, 26 Ἀπριλίου 1982

Ὁ Νομάρχης
ΕΥΑΓΓΕΛΟΣ ΡΟΓΚΑΚΟΣ

ΔΟΞΑΤΟΝ

ΠΡΟΤΑΣΗ ΤΡΟΠΟΠΟΙΗΣΗΣ ΣΧΕΔΙΟΥ

ΚΛ. 1:1000

Υφιστάμενες ρυμοτομικές και οικοδομικές γραμμές
Οικοδομικές γραμμές ρυμοτομικές πρός κατάργηση.
Προτεινόμενη τροποποίηση.
Όρια ιδιοκτησιών



42
38
36
37
34
35

ΟΝΟΜΑΤ/ΜΑ ΙΔΙΟΚΤΗΤΩΝ

38/1.	Κληρονόμοι Χρηστάκου Διαμαντή	2.051,27 μ.τ.
38/2.	Νικ. & Πολυξ. Βογιατζή	1.020,00 »
38/3.	Βαρβάρα Βουρουδογλου	1.175,00 »
38/4.	Αθανάσιος Κιάμος	1.065,00 »
38/5.	Μάρκος Κώτσιος	344,00 »
38/6.	Βασίλειος Κοτρώτσης	1.347,00 »
38/7.	Νάσιος Βιράνης	728,00 »
38/8.	Νικόλας Ηκίκος	722,00 »
38/9.	Ελένη Γκόγκα	452,00 »
38/10.	Σπύρος Σπαρτας	792,00 »
38/11.	Ελένη Γ. Παραίχου	785,00 »
38/12.	Φωτεινή Κουτουρά	1.108,00 »
38/13.	Νικόλαος Χαχαμούλου	752,00 »
37/7.	Παναγιώτης Τελματζίδης	
37/8.	Ανδρέας Γκογκέλης	
37/1	Νικόλαος Δραγασιάνης	
36/3	Ζαφειρόπουλος & Χαχαμούλου	
36/2	Γεώργιος Χ. Βασιλείου	

Δράμα 11/8/80
Ο ΣΥΝΤΑΞΑΣ

'Αριθ. 1921 (3)

'Ανάκληση τῆς ὑπ' ἀριθ. πρωτ. ΙΓ 11461/18.8.79 ἀποφάσεως Νομάρχη Ἠλείας καὶ ἔγκριση διόδου μέσα στὸ πλάτος τῆς ἐγκεκριμένης παρόδου Λάμπρου Κατσώνη ποὺ προβλέπει τὸ σχέδιο πόλεως Πύργου ὡς προϋφισταμένης τοῦ ἔτους 1923.

Ο ΝΟΜΑΡΧΗΣ ΗΛΕΙΑΣ

Ἔχοντας ὑπόψη:

1. Τὴν ἀριθ. πρωτ. 1921/12.4.82 αἴτηση Γεωργίου Κατσαρούμπα, κατοίκου Πύργου, πρὸς τὸ Νομάρχη Ἠλείας μὲ τὴν ὁποία ζητᾶ ἐπανεξέταση περιπτώσεως ἐγκρίσεως διόδου στὸν Πύργο ὡς προϋφισταμένης τοῦ 1923 ὑποβάλλοντας συμπληρωματικὰ δικαιολογητικά.

2. Τὸ Ν. Δ/γμα ἀπὸ 17.7.23 «περὶ σχεδίων πόλεων κλπ.».

3. Τὸ φάκελλο μὲ τὰ δικαιολογητικὰ διόδου πρὸ τοῦ ἔτους 1923 στὸν Πύργο μέσα στὸ πλάτος τῆς ἐγκεκριμένης ἀπὸ τὸ σχέδιο πόλεως παρόδου Λάμπρου Κατσώνη.

4. Γνωμοδοτήσεις τοῦ Νομαρχιακοῦ Συμβουλίου Δημοσίων Ἔργων Νομοῦ Ἠλείας ποὺ διατυπώνονται στὰ πρακτικά του ἀριθ. 17/79 καὶ ἀριθ. 22/79 σύμφωνα μὲ τὶς ὁποῖες κατὰ πλειοψηφία τὸ Συμβούλιο γνωμοδοτεῖ ὑπὲρ τῆς ἐγκρίσεως τῆς διόδου ὡς προϋφισταμένης τοῦ ἔτους 1923. (Ἡ δεύτερη γνωμοδότηση ἔγινε κατόπιν ἀναπομπῆς τοῦ θέματος στὸ Νομαρχιακὸ Συμβούλιο τῶν Δημοσίων Ἔργων μὲ τὸ ἔγγραφο τοῦ τότε Νομάρχη Ἠλείας ἀριθ. πρωτ. 8460/21.6.79 μὲ γενικὲς παρατηρήσεις ὡς πρὸς τὴν ἄποψη τοῦ Δημοτικοῦ Συμβουλίου Πύργου καὶ ὡς πρὸς τὴν πρώτη γνωμοδότηση ἀριθ. πρακτ. 17/79 τοῦ Νομαρχιακοῦ Συμβουλίου Δημοσίων Ἔργων).

5. Τὴν ἀριθ. 125/79 ἀπόφαση τοῦ Δημοτικοῦ Συμβουλίου Πύργου τὸ ὁποῖο ἀπεφάσισε κατὰ πλειοψηφία ὅτι ἡ δίοδος ὑπάρχει πρὸ τοῦ ἔτους 1923.

6. Τὴν ἀριθ. 11461/18.8.79 ἀπόφαση τοῦ τότε Νομάρχη Ἠλείας σχετικὰ μὲ μὴ ἔγκριση διόδου μέσα στὸ πλάτος τῆς ἐγκεκριμένης παρόδου Λάμπρου Κατσώνη ποὺ προβλέπει τὸ σχέδιο πόλεως Πύργου ὡς προϋφισταμένης τοῦ ἔτους 1923, μὲ τὴν αἰτιολογία ποὺ ἀναφέρει.

7. Τὸ Νόμο 3200/55 ἄρθρο 8.

8. Τὴν ἀριθ. πρωτ. Γ 27517/4926/18.12.79 ἀπόφαση Ὑπουργείου Δημοσίων Ἔργων (Ὑφυπουργοῦ) σύμφωνα μὲ τὴν ὁποία θεωρεῖται ἡ ἀπόφαση τοῦ τότε Νομάρχη Ἠλείας ΙΓ 11461/18.8.79 ἐκδοθεῖσα σύννομα καὶ ἀπορρίπτεται ἡ προσφυγὴ τοῦ Γεωργίου Κατσαρούμπα καθ' ὅσον ἀπὸ τὴ μελέτη τῶν στοιχείων δὲν διαπιστώθηκε παράβαση νόμου χωρὶς νὰ κριθεῖ κατ' οὐσίαν τὸ θέμα ἐπειδὴ κατὰ τὴν ὑπάρχουσα νομοθεσία ὁ Ὑπουργὸς κρίνει μόνο τὴ νομιμότητα τῆς προσβαλλομένης ἀποφάσεως.

Καὶ ἐπειδὴ

Ἀπὸ ὅλα τὰ στοιχεῖα τοῦ φακέλλου (συμβόλαια κλπ.) τὴ νόμιμη τηρηθεῖσα διαδικασία καὶ τὶς δύο τεκμηριωμένες γνωμοδοτήσεις τοῦ Νομαρχιακοῦ Συμβουλίου Δημοσίων Ἔργων προκύπτει ὅτι ἡ δίοδος ποὺ ἀναφέρουμε παραπάνω εἶναι ἀφ' ἑνὸς διατηρητέα, ἀφ' ἑτέρου ὑπάρχει πρὸ τοῦ ἔτους 1923 καθ' ὅσον: Ὡς πρὸς τὸ διατηρητέο χαρακτήρα τῆς τούτος προκύπτει σαφῶς ἀπὸ τὸ γεγονὸς ὅτι βρίσκεται μέσα στὸ πλάτος τῆς ἐγκεκριμένης ἀπὸ τὸ σχέδιο πόλεως παρόδου Λ. Κατσώνη. Ὡς πρὸς τὴν ὕπαρξή της πρὸ τοῦ ἔτους 1923 τούτη προκύπτει ἀπὸ τὰ παλαιὰ συμβόλαια ἐτῶν 1927 καὶ 1937 ποὺ ἀναφέρονται στὴν ὕπαρξή της πρὸ 20ετίας. Ἐπὶ πλέον σὲ πιστοποιητικὸ τοῦ Οἰκονομικοῦ Ἐφόρου Ἠλείας ἀπὸ 28.11.1928 καὶ προσκομίζει μὲ τὴν παραπάνω αἴτησή του περὶ ἐπανεξετάσεως τοῦ θέματος ὁ Γεώργιος Κατσαρούμπας, ἀναφέρονται δύο συνεχόμενες οἰκίες τοῦ ἀπὸ 28.8.22 ἀποβιώσαντος Μιχ. Γκιβάλου στὴ συνοικία Μυλωνέϊκα οἱ ὁποῖες ἀναφέρονται καὶ στὸ ἀριθ. 5005/11.12.1928 συμβόλαιο συμβολαιογράφου Πύργου Ἰωάννου Κωνσταντοπούλου ὅτι ἀνήκουν στὴν κατοχὴ τῶν κληρονόμων Μιχαὴλ Γκιβάλου καὶ ὁρίζονται (μεταξὺ ἄλλων) ἀπὸ δρόμους δημοτικούς. Ὁμοίως στὸ προικοσυμβόλαιο ἀριθ. 3525/16.2.1927 συμβολαιογράφου Πύργου Ἰωάν. Κωνσταντοπούλου ἀναφέρεται μεταξὺ ἄλλων ὅτι συνιστᾶται προῖκα πρὸς τὸν Ἰωάννη Ἀντωνόπουλο μεταξὺ ἄλλων «μιᾶς ἀνωγείου οἰκίας μετὰ τῆς παροχῆς της... κατὰ τὴν συνοικίαν Μπαρτζέϊκα (Μυλωνέϊκα) συνορευομένης γύρωθεν μὲ δρόμους μὲ χαμωγείους οἰκίας καὶ κῆπον κληρονόμων Μιχαὴλ Γιβάλου... καὶ ὅτι τὰ ἀκίνητα περιῆλθαν στὴν κατοχὴ των ἀπὸ κληρονομία πατρικὴ τοῦ ἀποβιώσαντος Χρήστου Νικολετόπουλου πρὸ εἴκοσι καὶ πλέον ἐτῶν.

Ἀκόμη ἡ ὑφισταμένη σήμερα κατάσταση τῆς διόδου καὶ τῶν παλαιῶν σπιτιῶν ποὺ ἔχουν ἀνοίγματα πρὸς αὐτὴν ὁδηγεῖ στὴν παραπάνω ἐκτίμηση τῆς ὑπάρξεως τῆς διόδου πρὸ τοῦ ἔτους 1923.


Κατόπιν τούτων, τὸ γεγονὸς ὅτι δὲν ὑπάρχει συμβολαιογραφικὸ ἔγγραφο ποὺ νὰ συντάχθηκε πρὸ τοῦ ἔτους 1923 δὲν εἶναι περιοριστικὸ στὴν προκειμένη περίπτωση ἐφ' ὅσον προκύπτει ἡ προϋπαρξη τῆς καταστάσεως μὲ τοὺς γειτονικοὺς δρόμους εἴκοσιν (20) ἔτη πρὶν τοῦ ἔτους 1927. Νέα δὲ ἔγγραφα ὅπως ἡ κατακυρωτικὴ ἔκθεση 1977 δὲν ἔχει ἀποδεικτικὴ ἀξία ὡς πρὸς τὴν ὕπαρξη ἢ μὴ τῆς διόδου πρὸ τοῦ ἔτους 1923 ἔστω καὶ νὰ μὴν προκύπτει ἀπὸ αὐτὴν ἡ ὕπαρξη τῆς διόδου πρὸ τοῦ ἔτους 1923, ἀποφασίζουμε:

Ἀνακαλοῦμε τὴν ἀπόφαση τοῦ Νομάρχη Ἠλείας ἀριθ. πρωτ. ΙΓ 11461/18.8.79 καὶ ἐγκρίνει τὴ δίοδο μέσα στὸ πλάτος τῆς ἐγκεκριμένης ἀπὸ τὸ σχέδιο πόλεως Πύργου παρόδου Λάμπρου Κατσώνη ὡς προϋφισταμένης τοῦ ἔτους 1923 γιὰ τοὺς λόγους ποὺ ἀναφέρονται στὸ σκεπτικό.

Ἡ ἀπόφαση αὐτὴ νὰ δημοσιευθεῖ στὴν Ἐφημερίδα τῆς Κυβερνήσεως.

Πύργος, 8 Ἰουλίου 1982

Ο Νομάρχης
ΗΡΑΚΛΗΣ ΠΑΠΑΔΟΠΟΥΛΟΣ

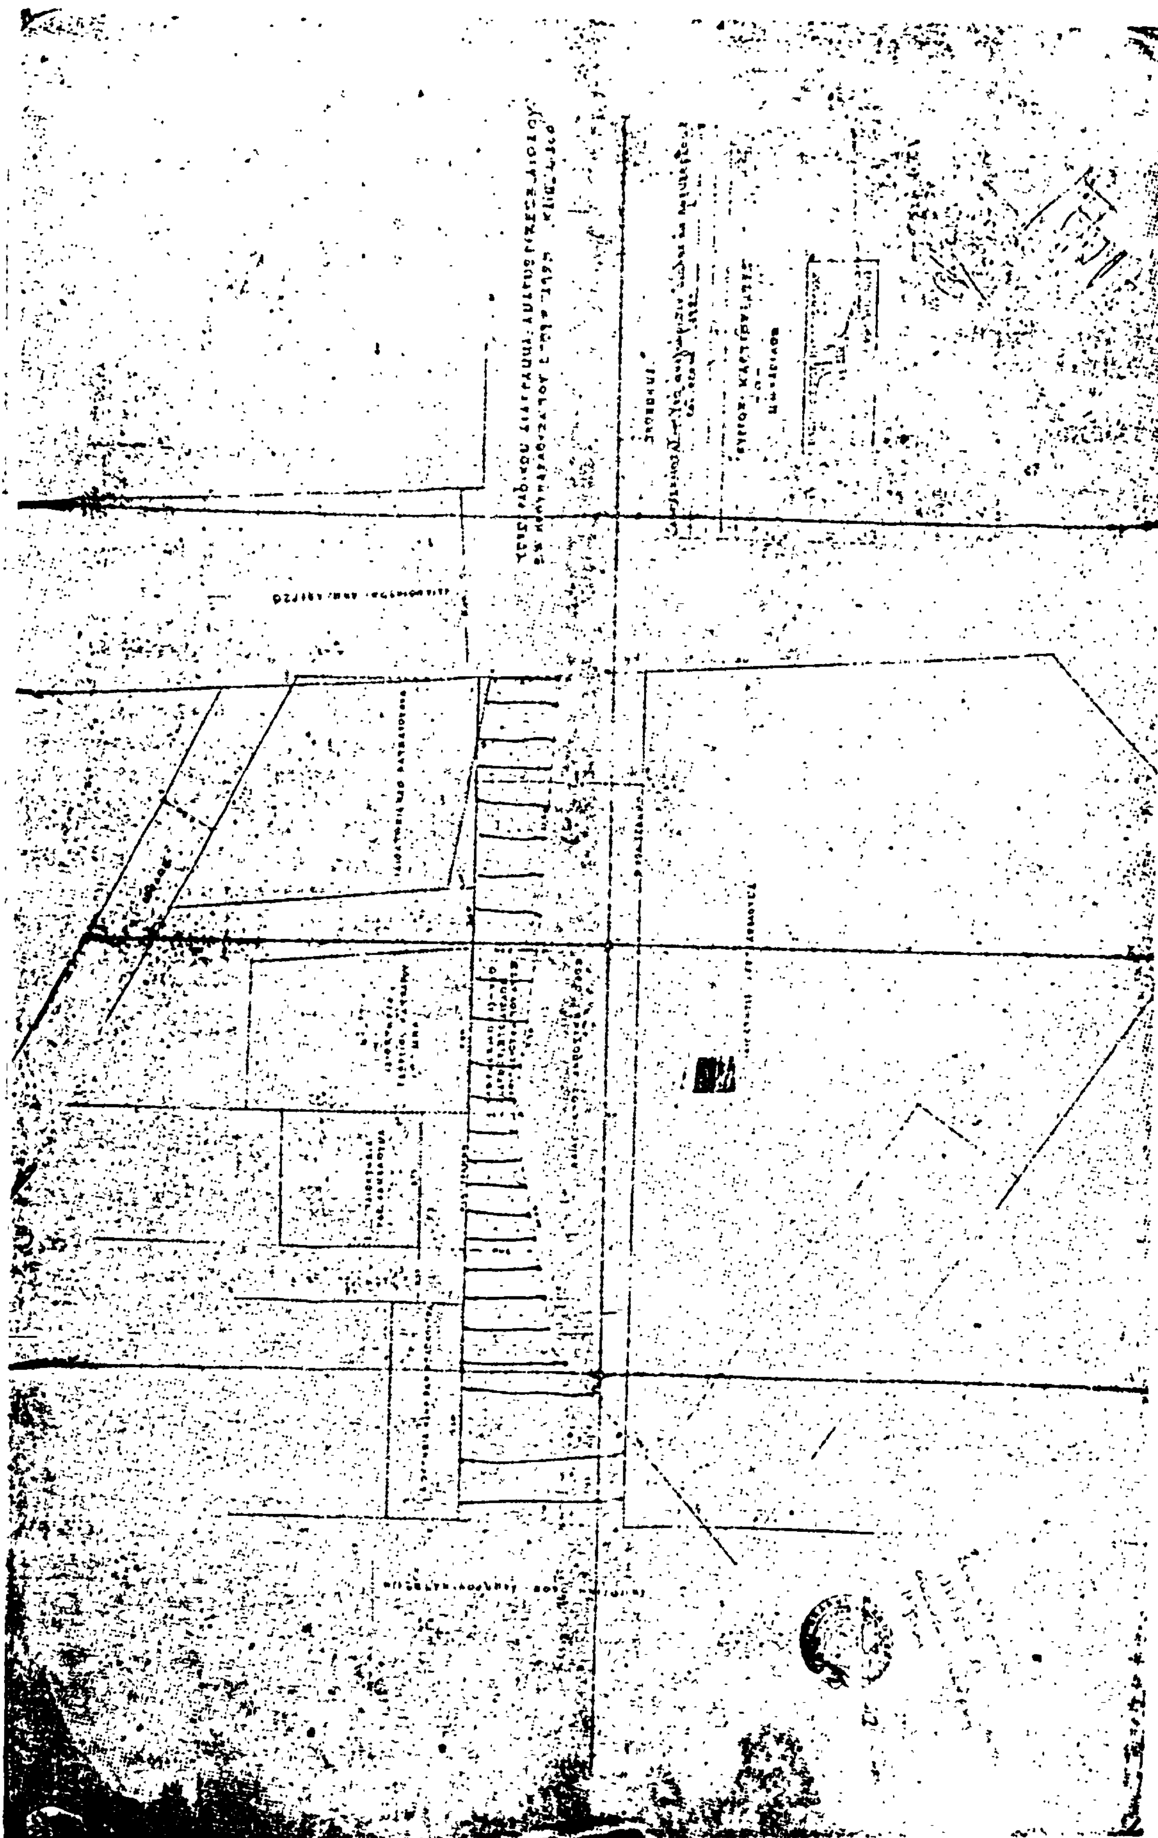

'Αριθ. Τ.Π. 11979/1981 (4)

Έγκριση τροποποιήσεως ρυμοτομικού σχεδίου Δομοκού παρά τήν όδό Φαρσάλων στίς θέσεις α) Χ = —13870 καί Ψ = —13500 καί β) Χ = —13800 καί Ψ = —13400.

Ο ΝΟΜΑΡΧΗΣ ΦΘΙΩΤΙΔΟΣ

Έχοντας ύπόψη:

1. Τίς διατάξεις τοῦ ἀπό 17.7.1923 Ν.Δ. «περί σχεδίων πόλεων», ὅπως μεταγενέστερα τροποποιήθηκαν καί συμπληρώθηκαν.

2. Τίς διατάξεις τοῦ ἄρθρου 1 τῆς παραγράφου 1 καί 2 τοῦ 532/1970 Ν.Δ. «περί συμπληρώσεως τῶν διατάξεων περί διοικητικῆς ἀποκεντρώσεως».

3. Τίς διατάξεις τοῦ 1018/1971 Ν.Δ. «περί τροποποιήσεως τοῦ Α.Ν. 314/1968 «περί παροχῆς εἰς τόν Ὑπουργόν Β. Ἑλλάδος καί τούς Νομάρχας ἁρμοδιότητας ἐπί θεμάτων ἐγκρίσεων, ἐπεκτάσεων ἤ τροποποιήσεων σχεδίων πόλεων καί κωμῶν.

4. Τίς διατάξεις τῶν ἄρθρων 18—22 τοῦ ΙΙ κεφαλαίου τοῦ ἀπό 3.4.1929 Δ/τος «περί Γενικοῦ Οἰκοδομικοῦ Κανονισμοῦ τοῦ Κράτους».

5. Τίς διατάξεις τοῦ 8/9.6.73 Ν.Δ. «περί Γενικοῦ Οἰκοδομικοῦ Κανονισμοῦ».

6. Τίς ἀριθ. 8146/1980 καί 12/107/1980 ἀποφάσεις τοῦ Δημοτικοῦ Συμβουλίου Δομοκοῦ.

7. Τήν ἀριθ. ΤΠ 10581/16.11.1981 εἰσήγηση Τμήματος Πολεοδομίας Νομοῦ Φθιώτιδος.


8. Τήν ἀριθ. 28/1981 (θέμα 15ον) σύμφωνη γνωμοδότηση τοῦ Νομαρχιακοῦ Συμβουλίου Δημοσίων Ἔργων Νομοῦ Φθιώτιδος, ἀποφασίζουμε:

Ἐγκρίνουμε τήν τροποποίηση τοῦ ρυμοτομικοῦ σχεδίου Δομοκοῦ στήν ὁδό Λαμίας Φαρσάλων στίς θέσεις α) Χ = —13800 καί Ψ = —13400 καί β) Χ = —13870 καί Ψ = —13500, ὅπως λεπτομερῶς ἐμφαίνεται στό ὑπό κλίμακα 1:500 διάγραμμα τοῦ τοπογράφου Μηχανικοῦ Σάββα Πατσούρα πού θεωρήθηκε ἀπό τόν Προϊστάμενο τοῦ Τμήματος Πολεοδομίας καί Πολ/κῶν Ἐφαρμογῶν, γιά λόγους κοινῆς ὠφελείας καί γιά νά συμπεριληφθοῦν ἐντός τοῦ σχεδίου πόλεως δύο οἰκοδομικά τετράγωνα στά ὁποῖα ὑπάρχουν παλαιά κτίσματα.

Ἡ ἀπόφαση αὐτή ἰσχύει ἀπό τήν ἡμερομηνία πού θά δημοσιευθεῖ στήν Ἐφημερίδα τῆς Κυβερνήσεως.

Λαμία, 21 Ἰανουαρίου 1982

Ὁ Νομαρχῶν Διευθυντής
ΙΩΑΝ. ΚΟΥΜΟΥΤΣΟΣ

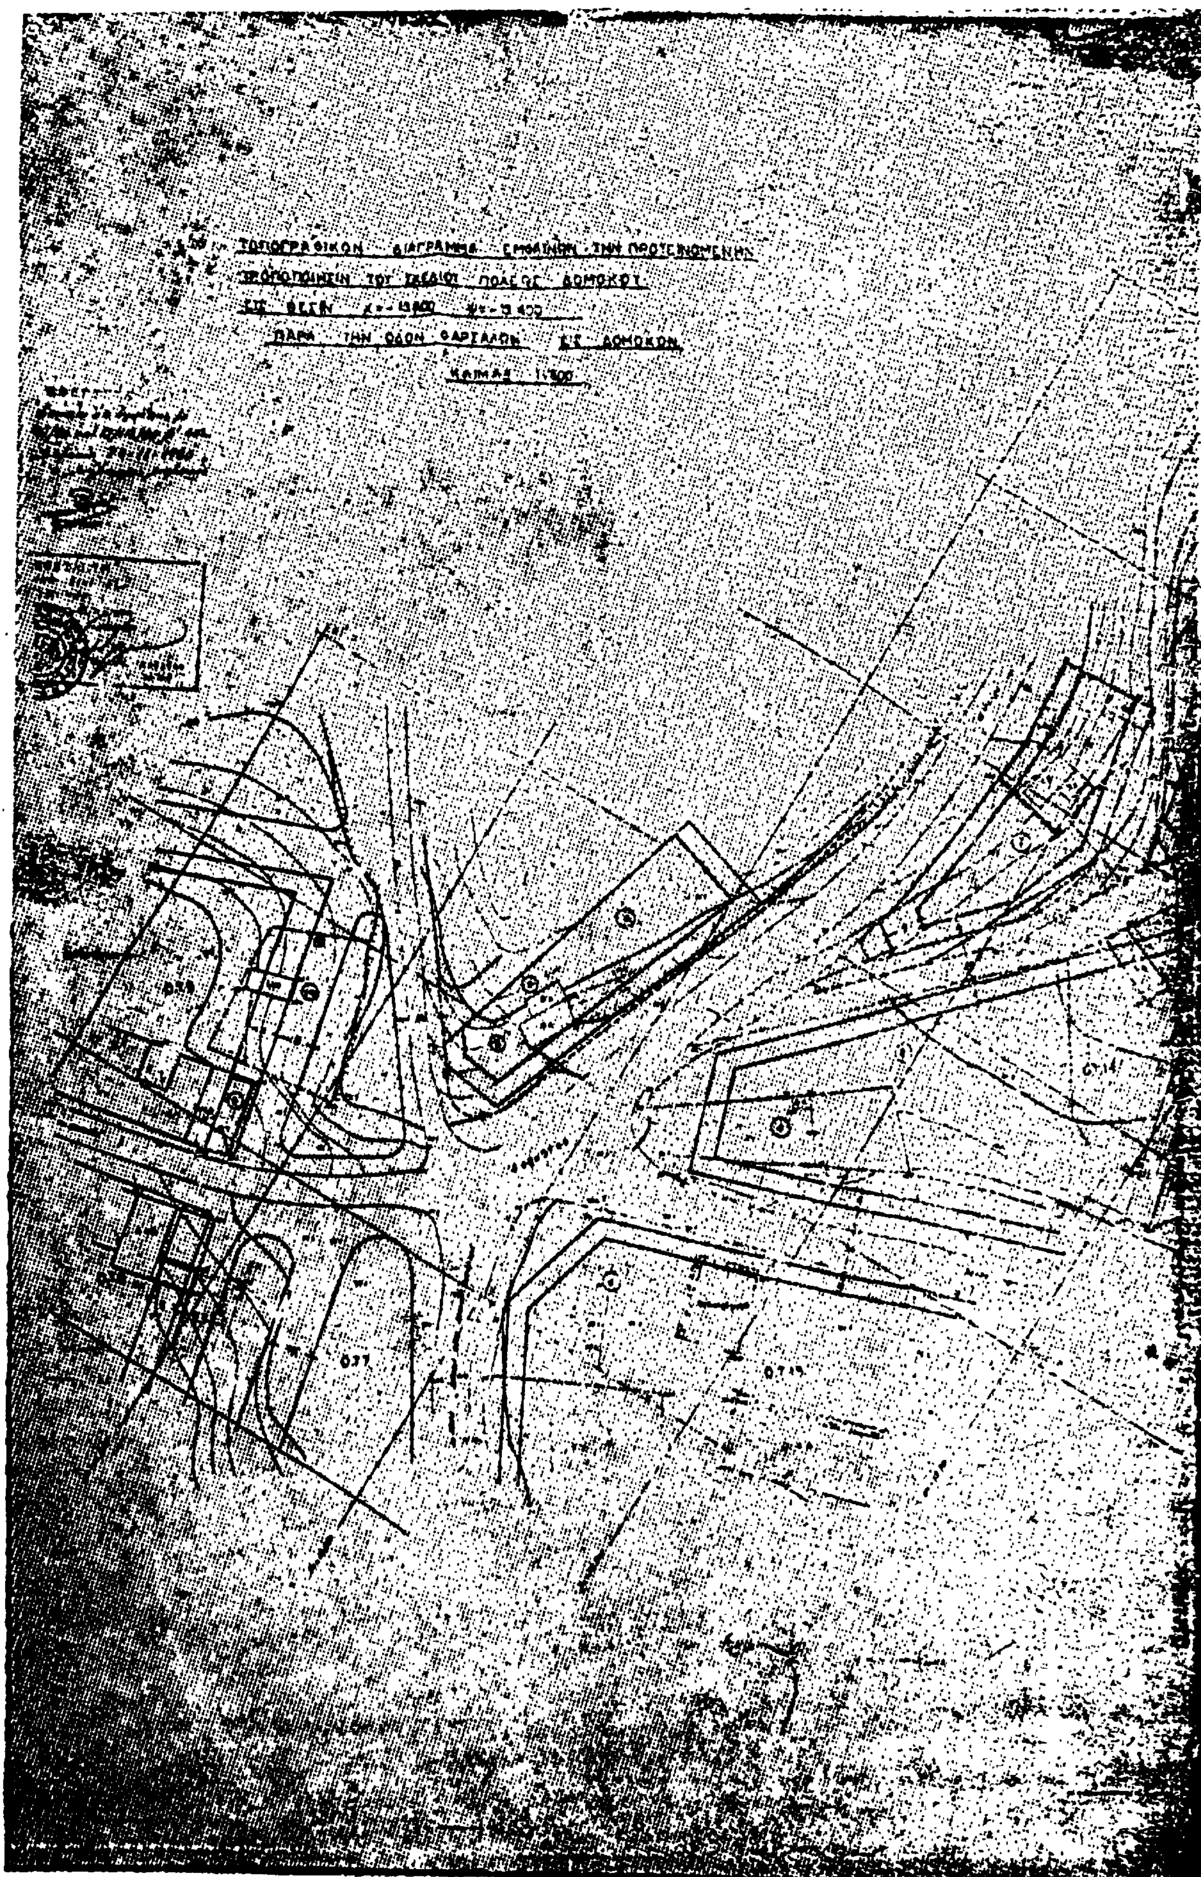
ΤΟΠΟΓΡΑΦΙΚΟΝ ΔΙΑΓΡΑΜΜΑ ΕΜΦΑΙΝΟΝ ΤΗΝ ΠΡΟΤΕΙΝΟΜΕΝΗΝ
ΤΡΟΠΟΠΟΙΗΣΙΝ ΤΟΥ ΣΧΕΔΙΟΥ ΠΟΛΕΩΣ ΔΟΜΟΚΟΥ
ΕΙΣ ΘΕΣΙΝ
ΠΑΡΑ ΤΗΝ ΟΔΟΝ ΦΑΡΣΑΛΩΝ ΕΙΣ ΔΟΜΟΚΟΝ
ΚΛΙΜΑΞ 1:500